

OAB

Office of Architecture
in Barcelona

REHABILITACIÓN de MAS FALET y AUDITORIO en
CALONGE

BARCELONA 3/05/2011



MAS FALET



PALAMÓS

SANT ANTONI DE CALONGE


CALLE COLLET


CALLE ASTURIAS

CALLE DE CANYERS




ENTORNO

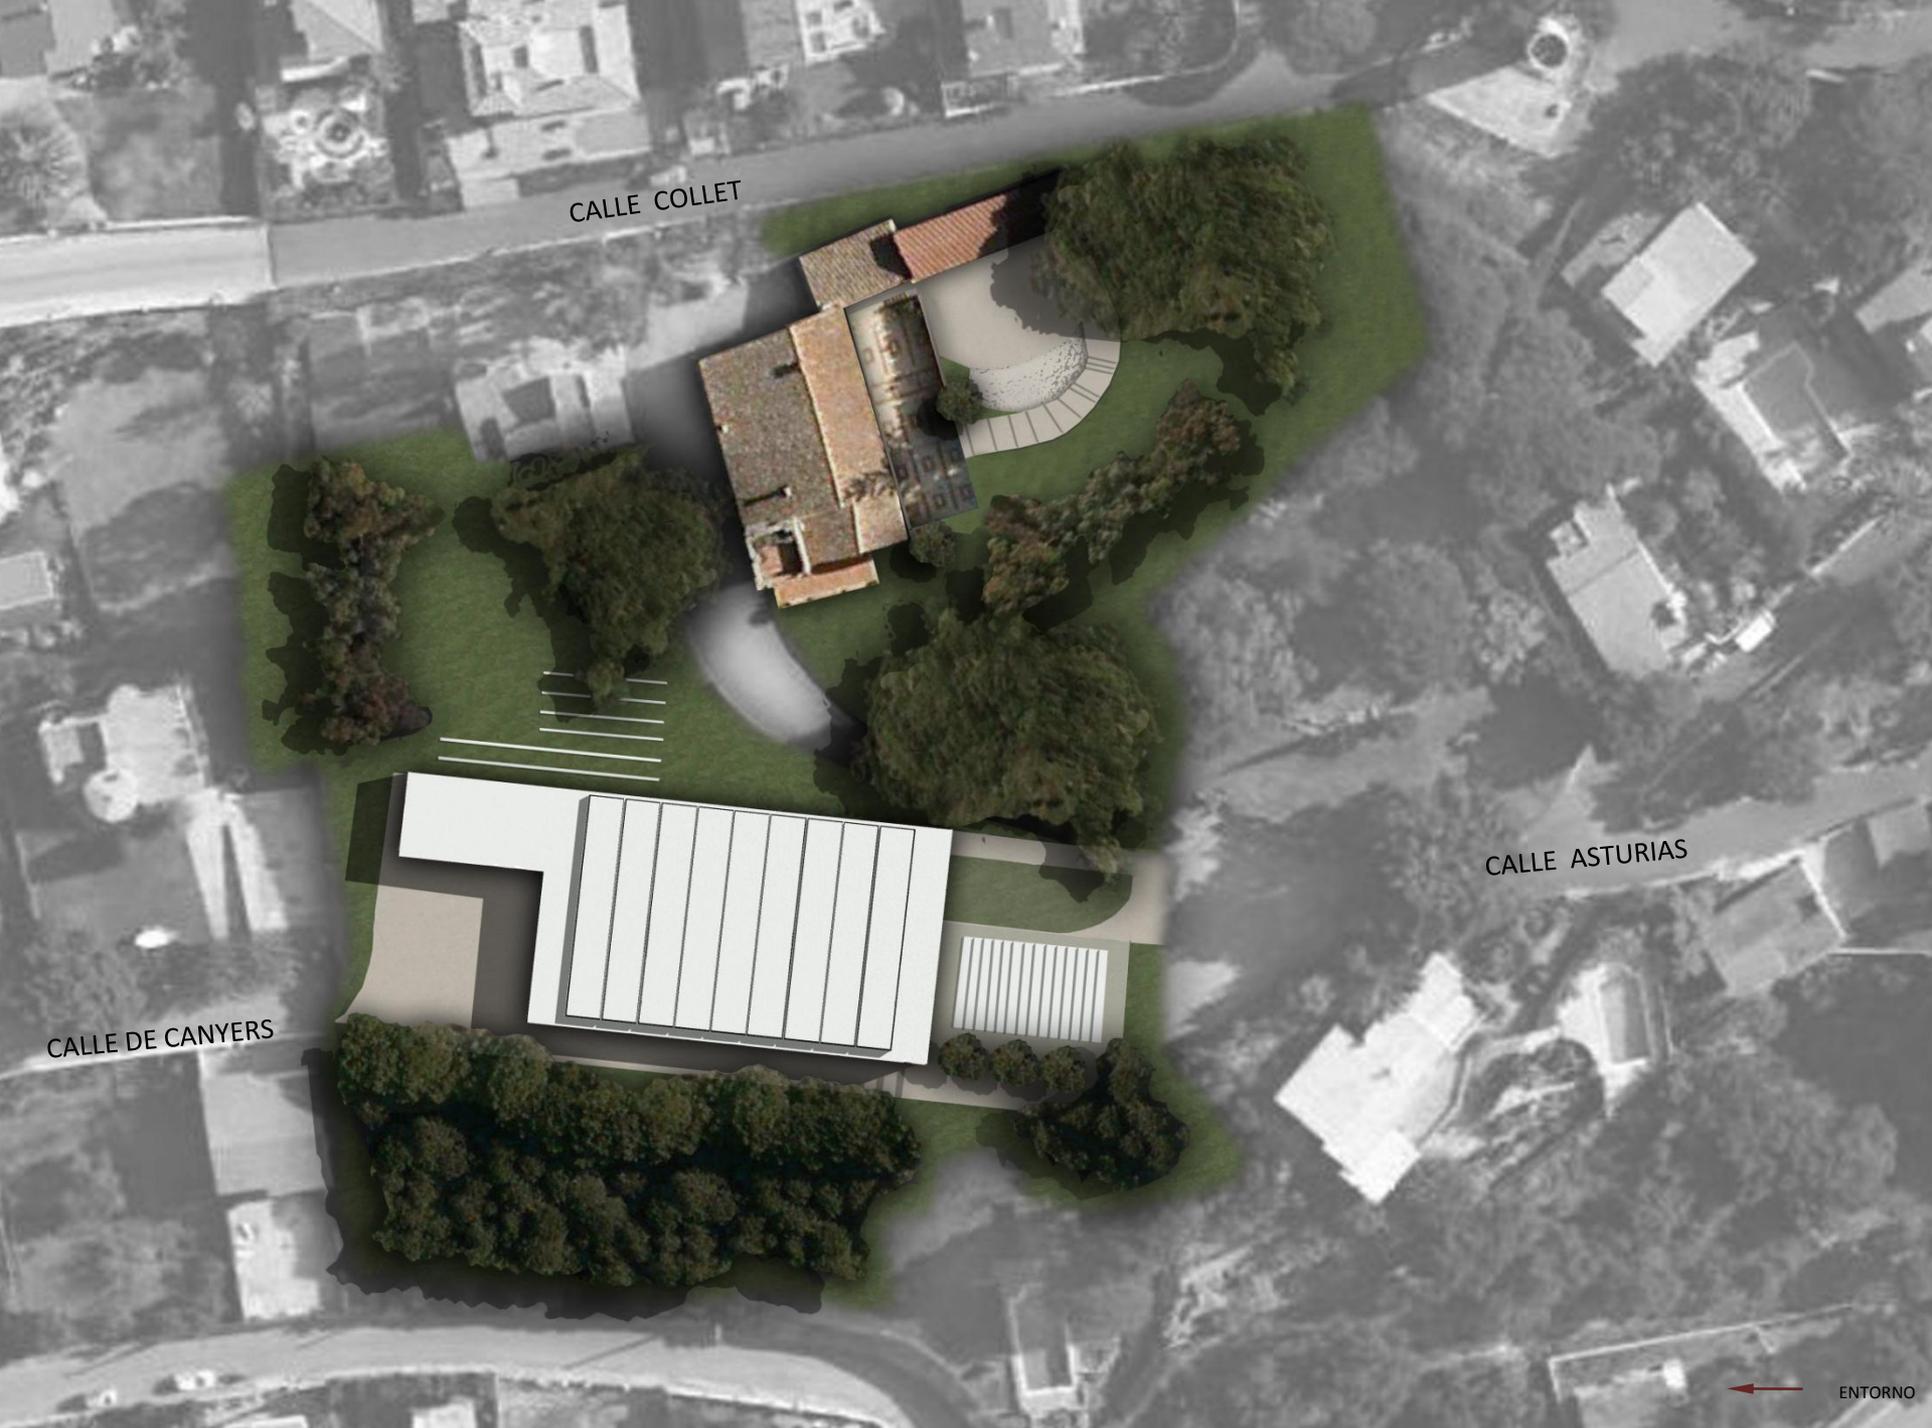


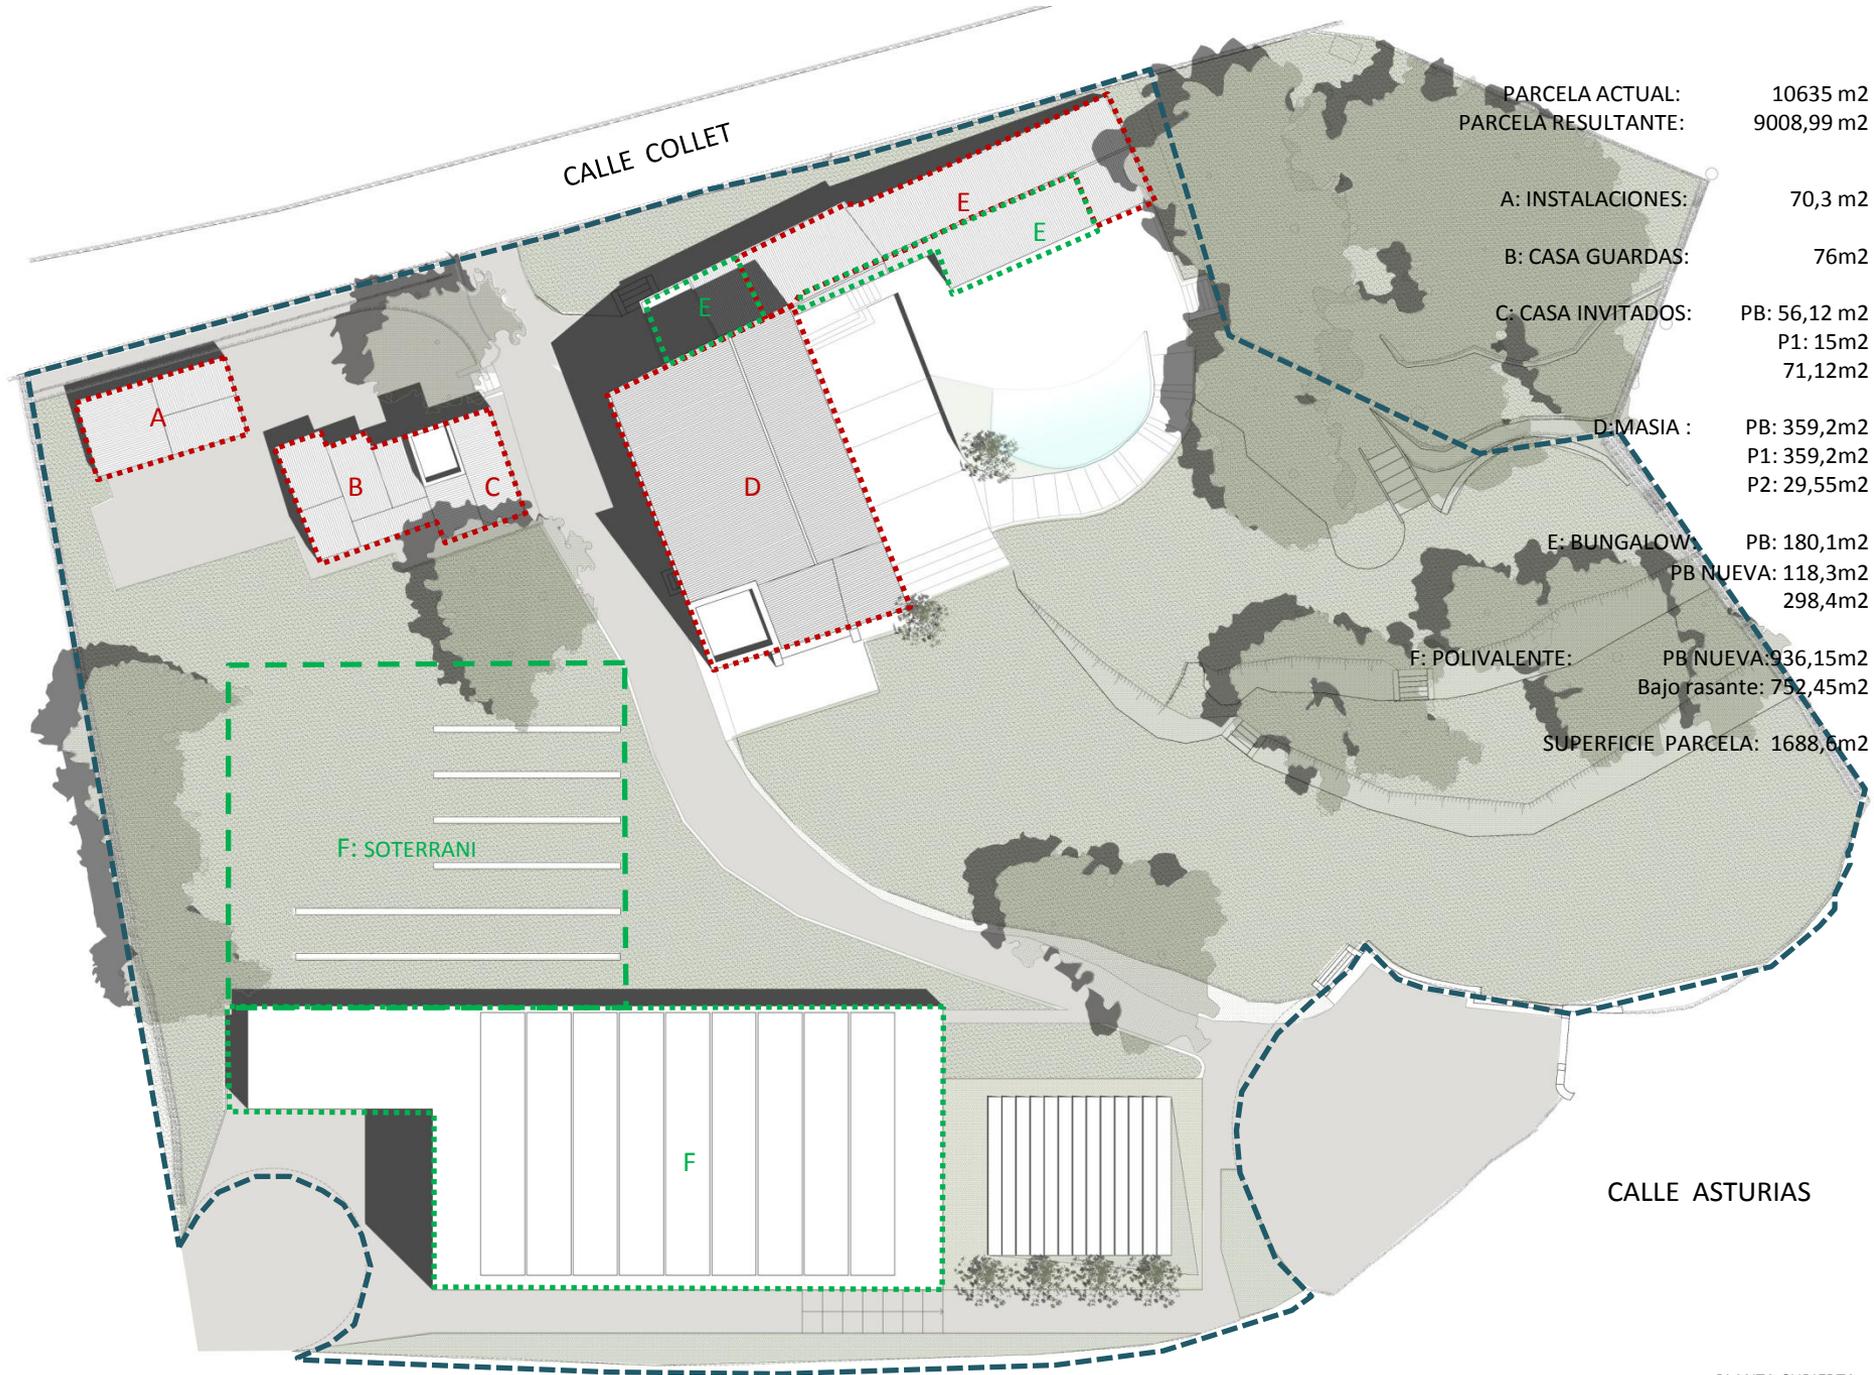



CALLE DE CANYERS


PLANTA CUBIERTA

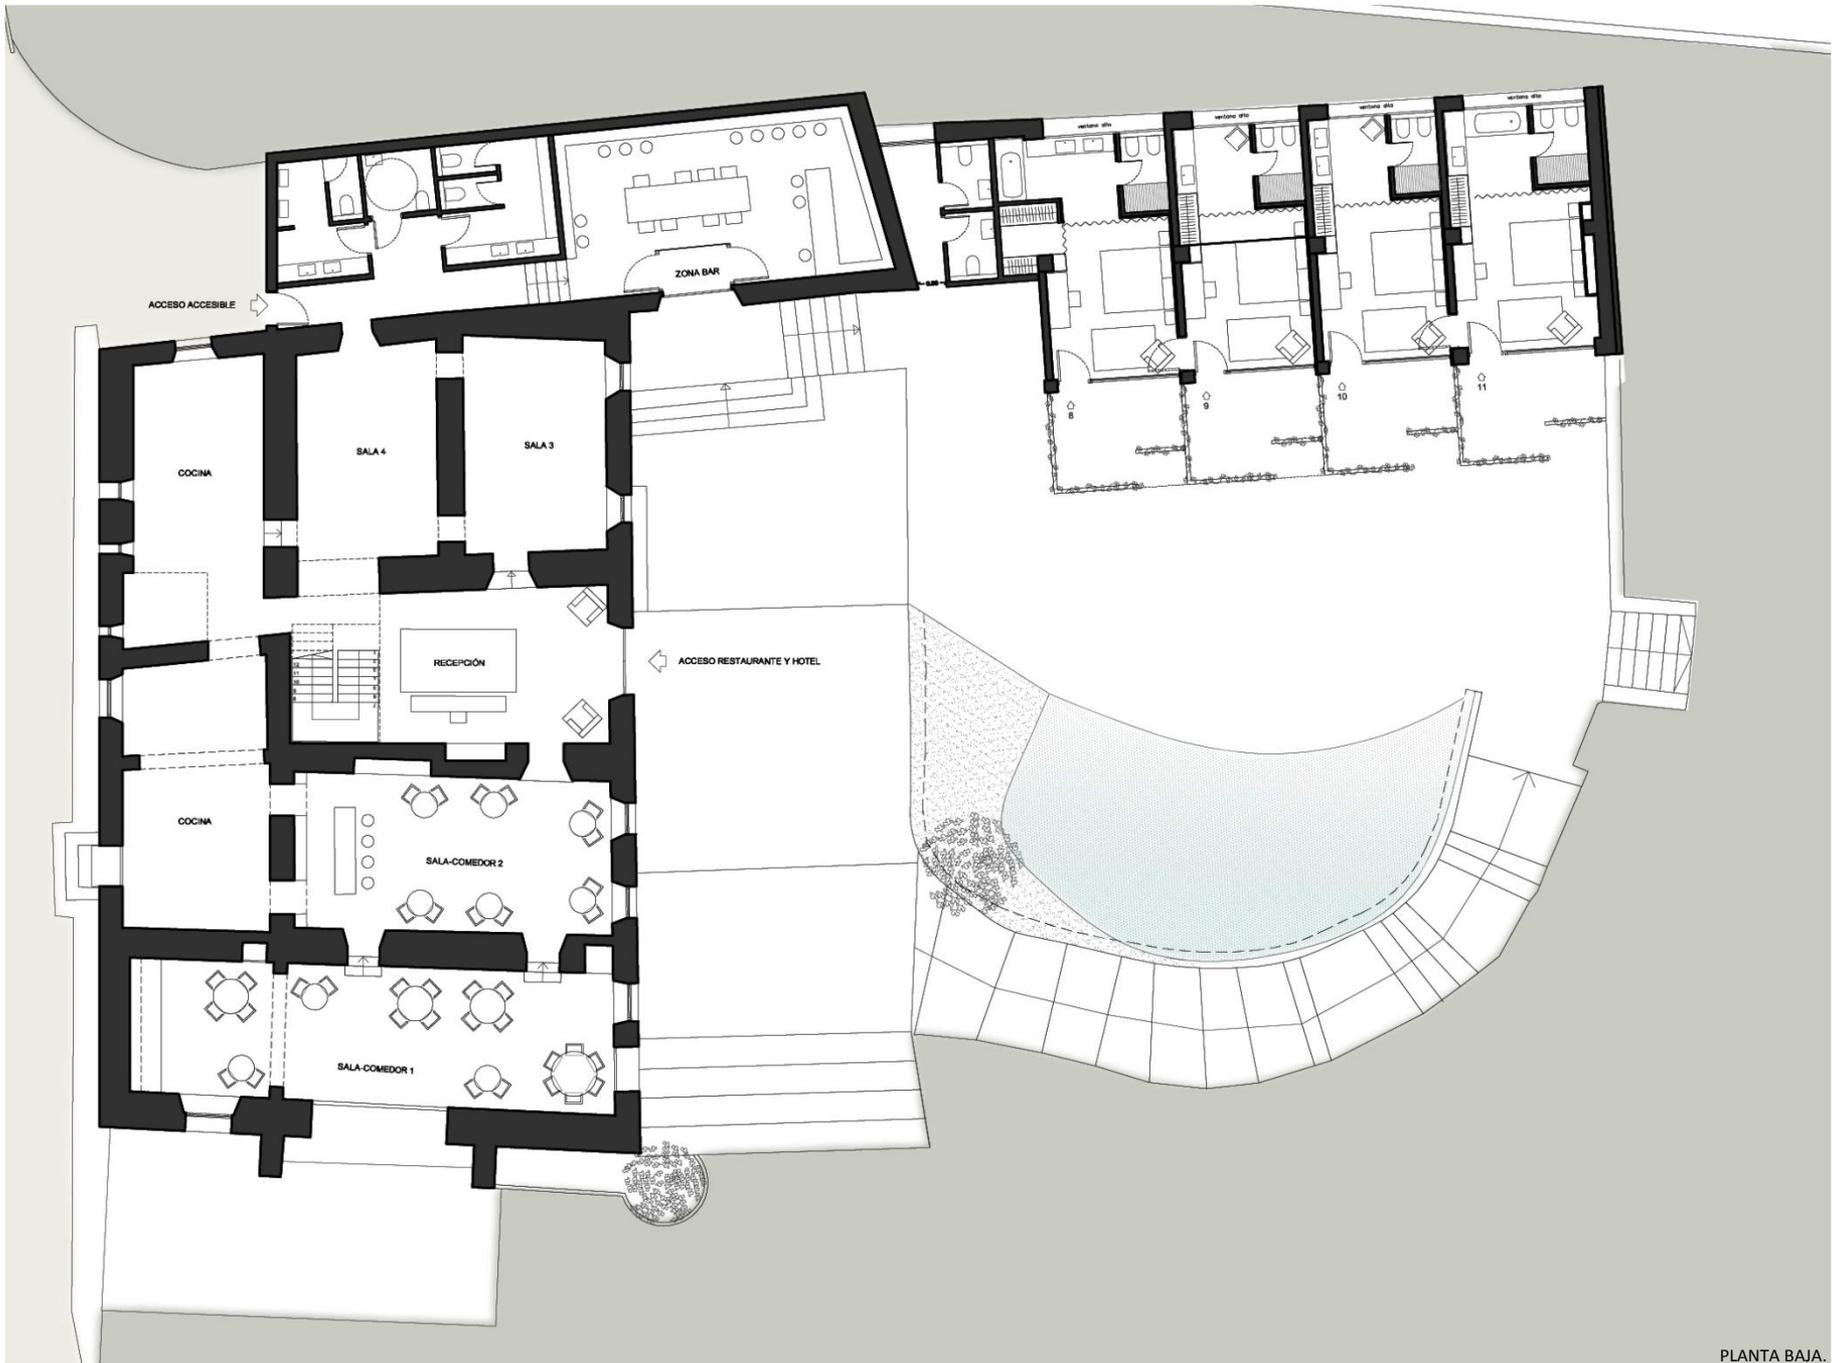

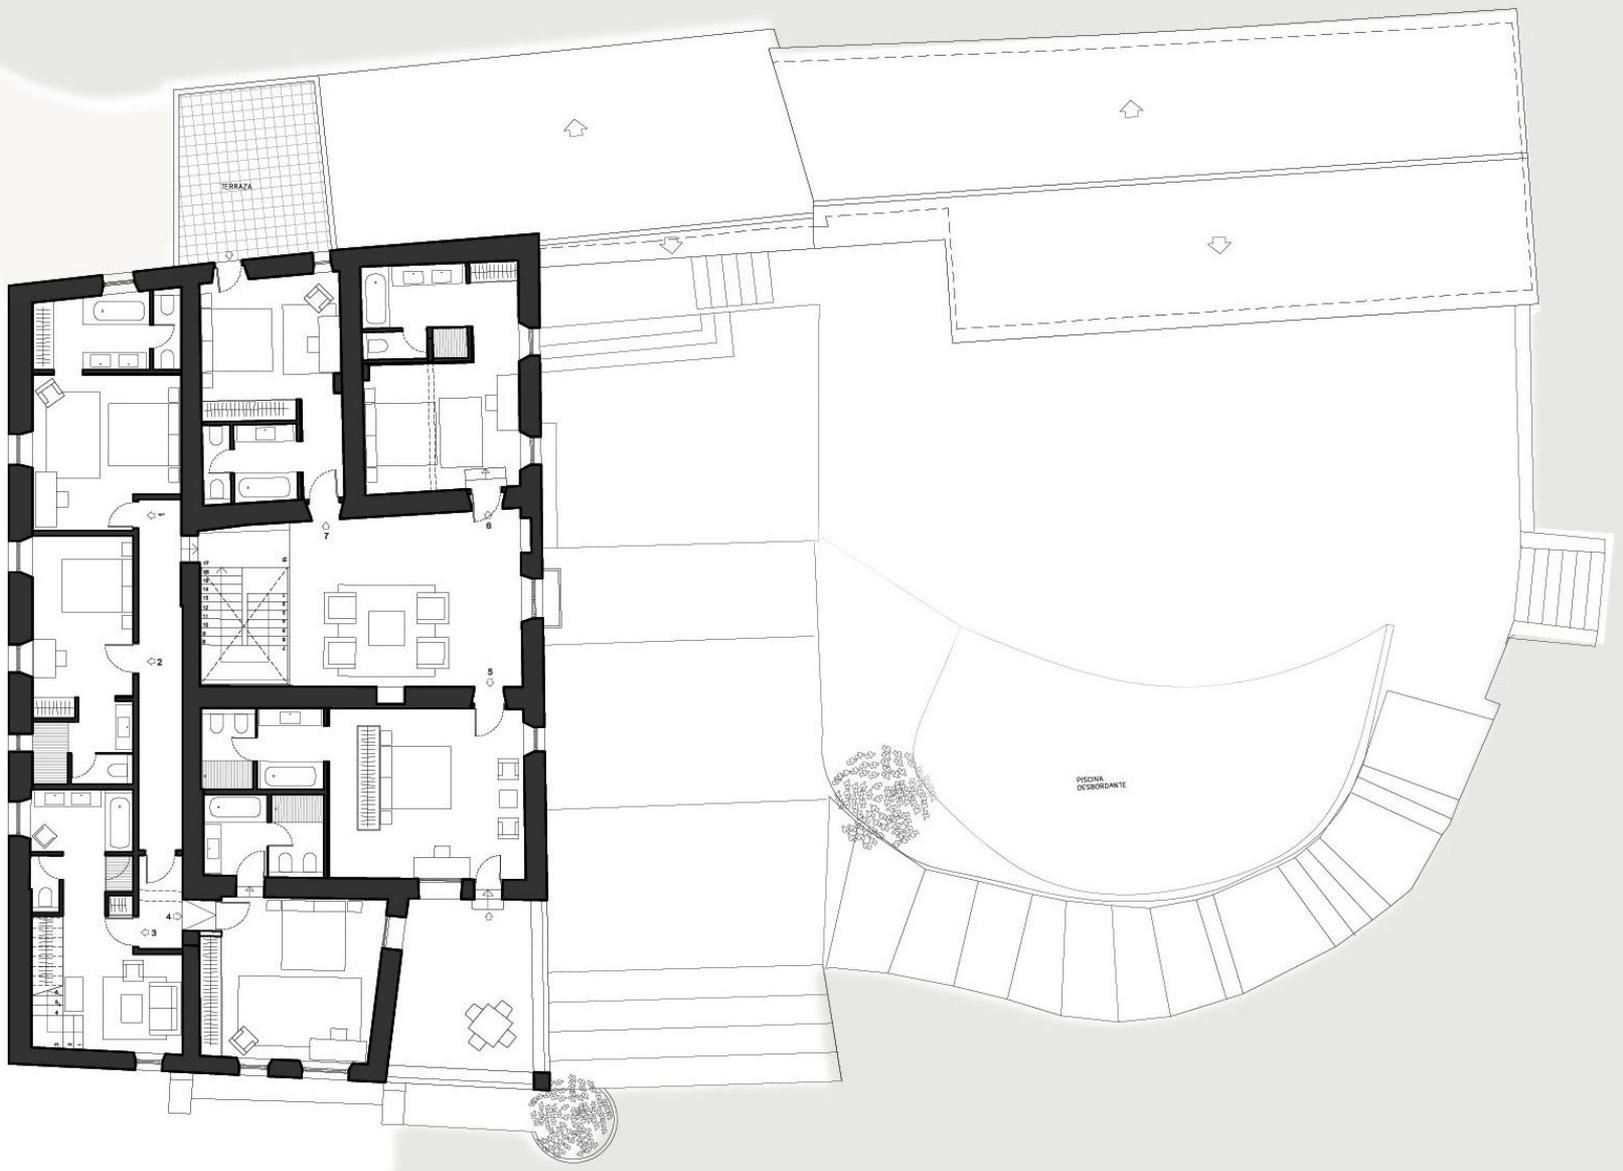

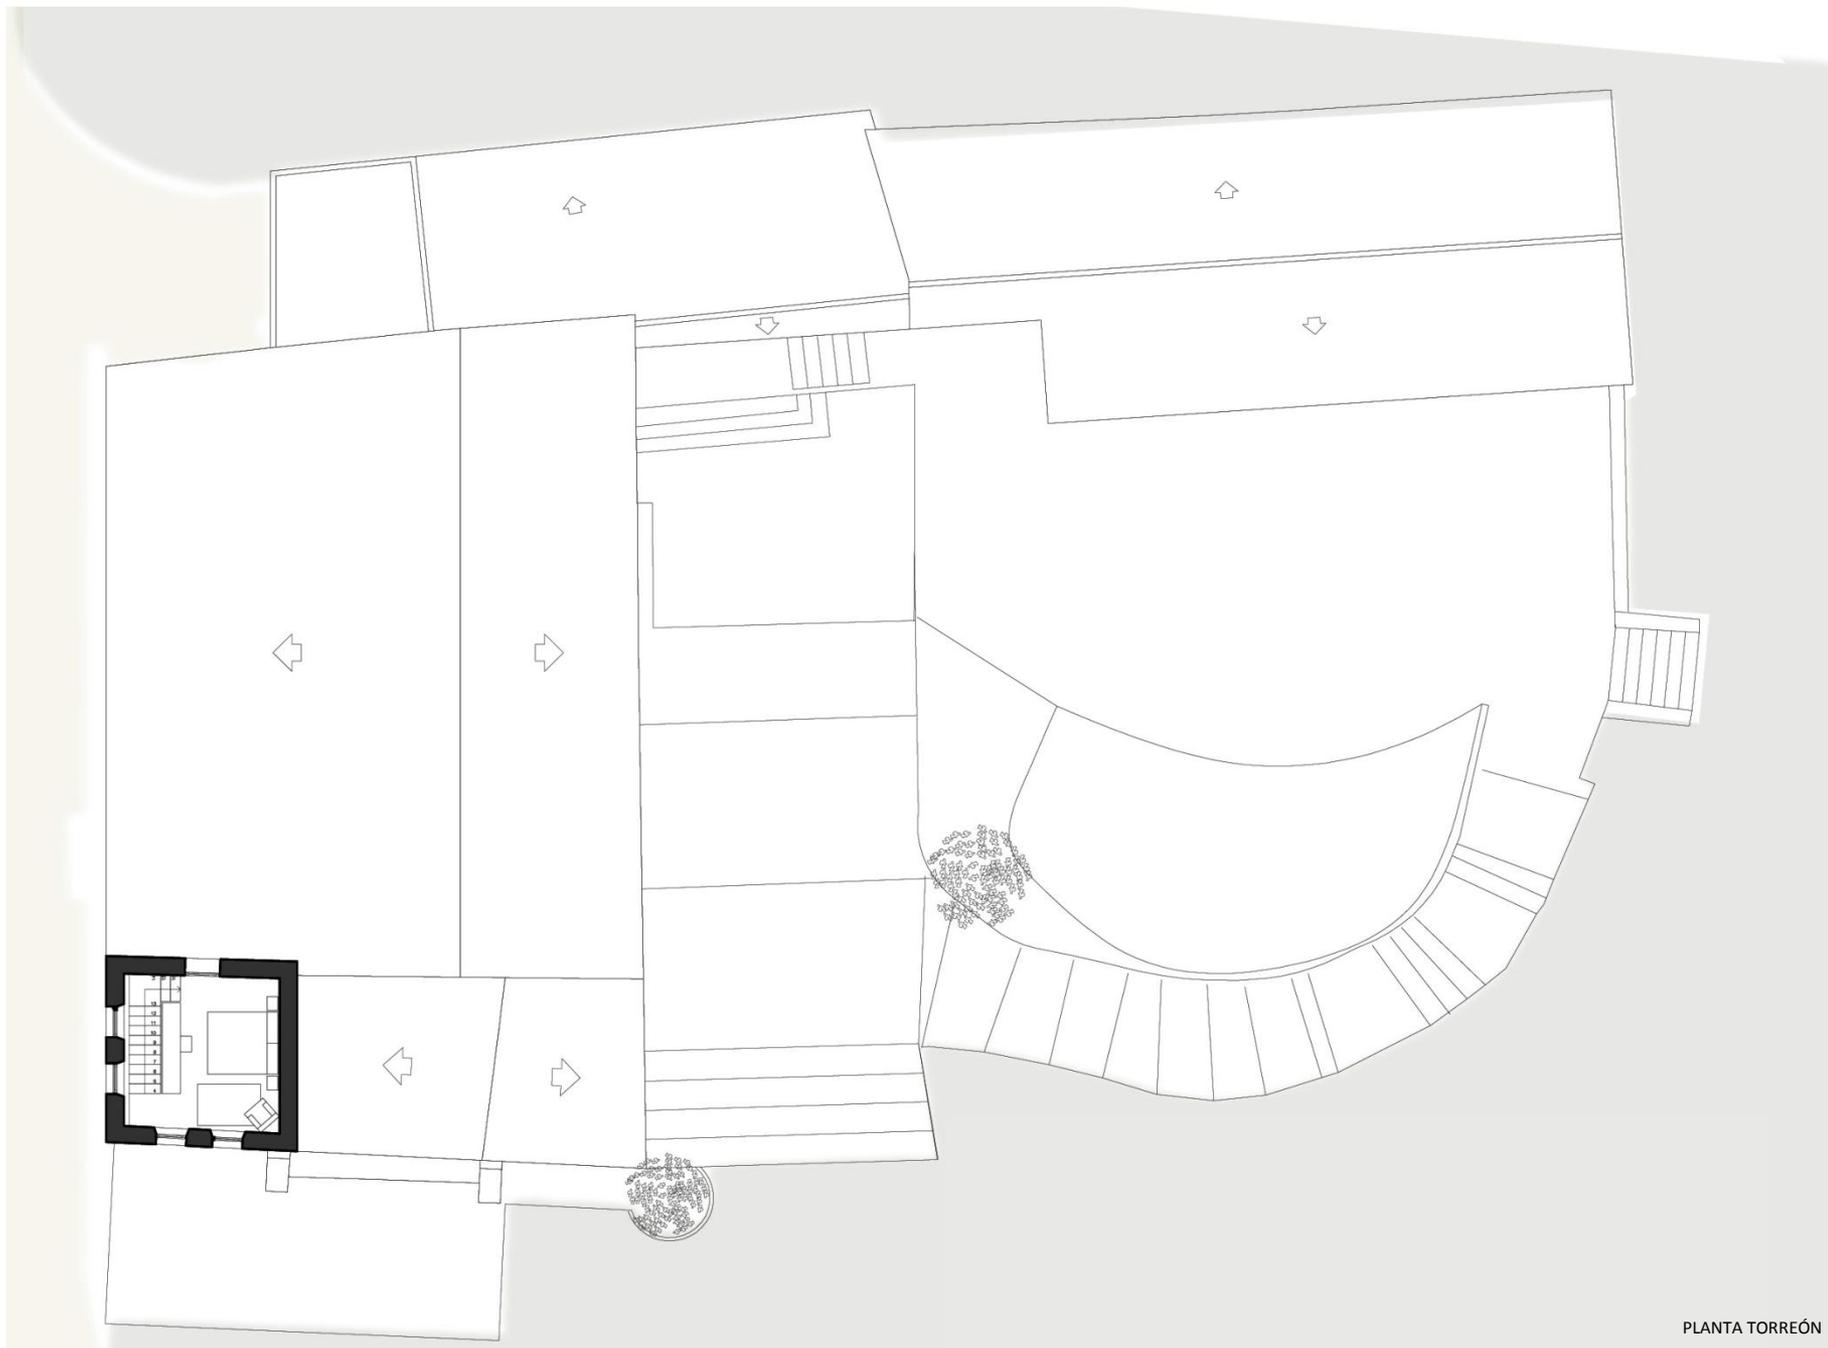

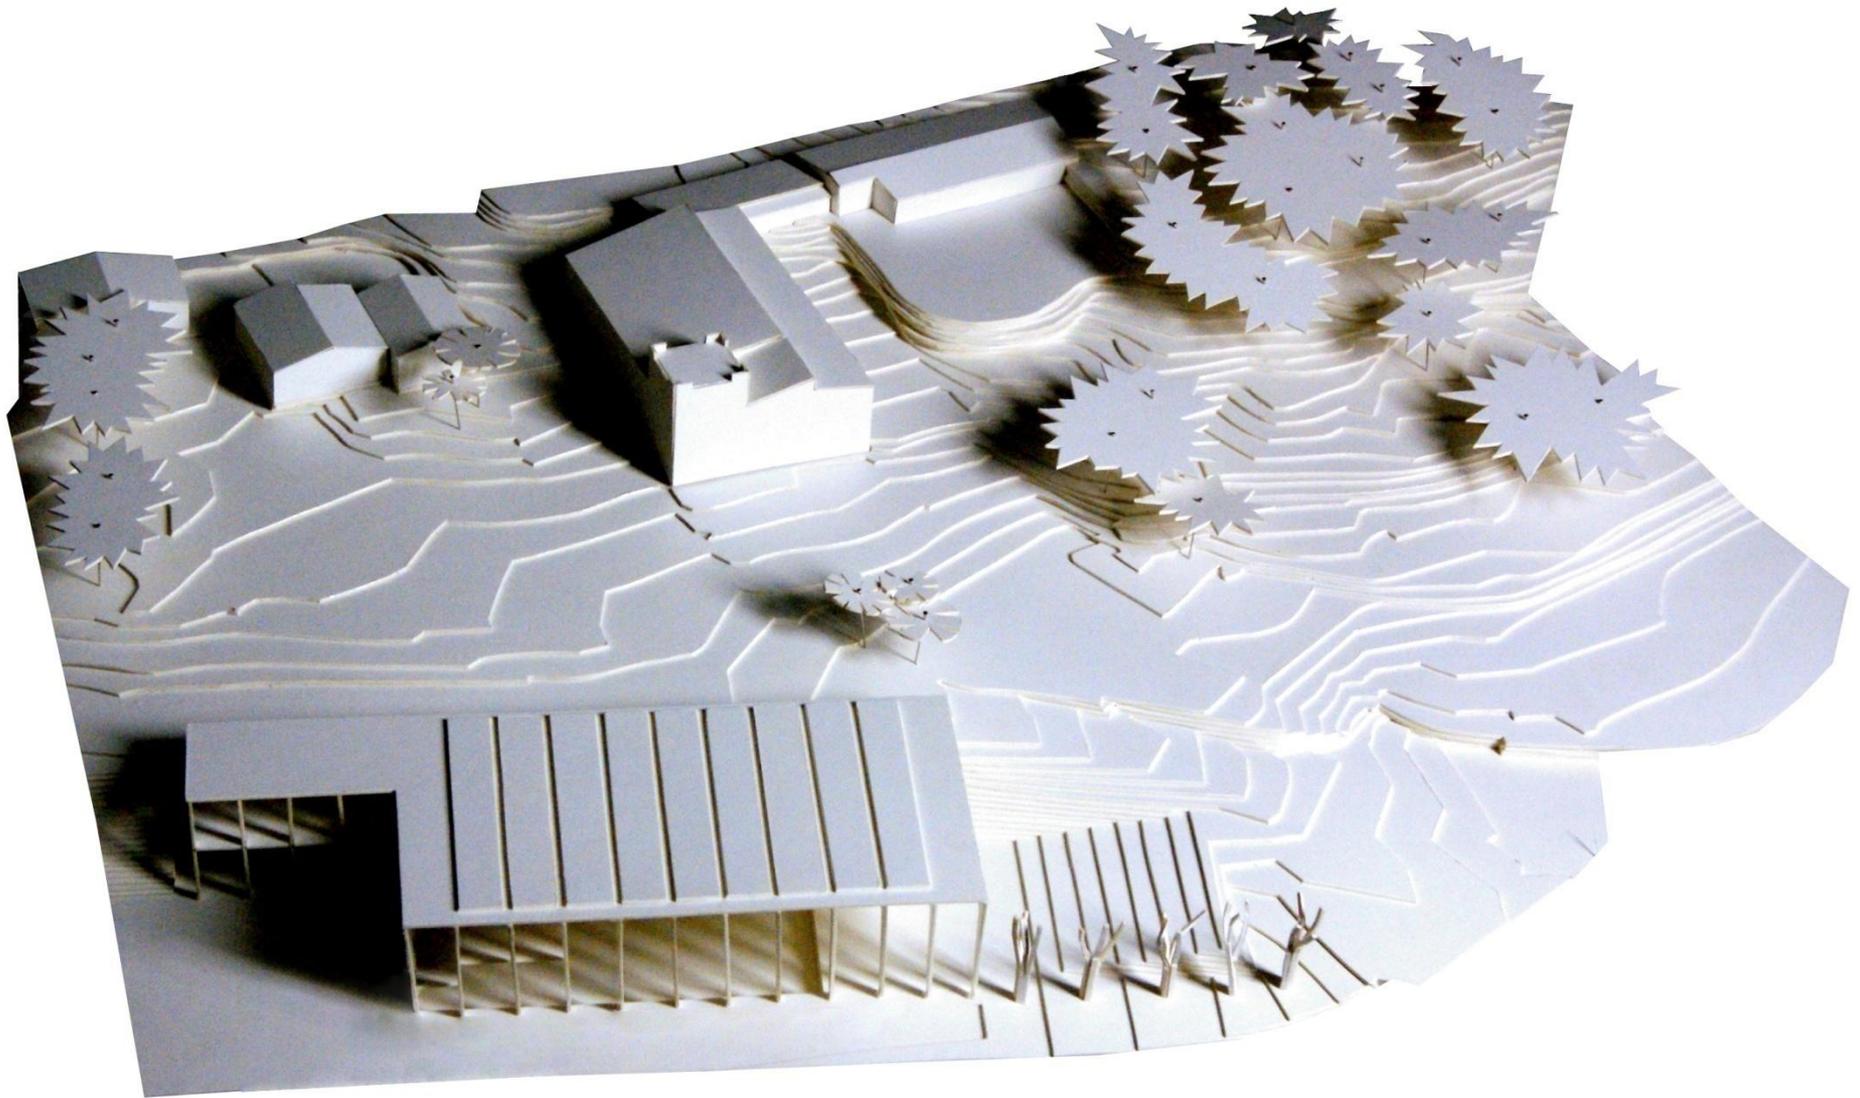

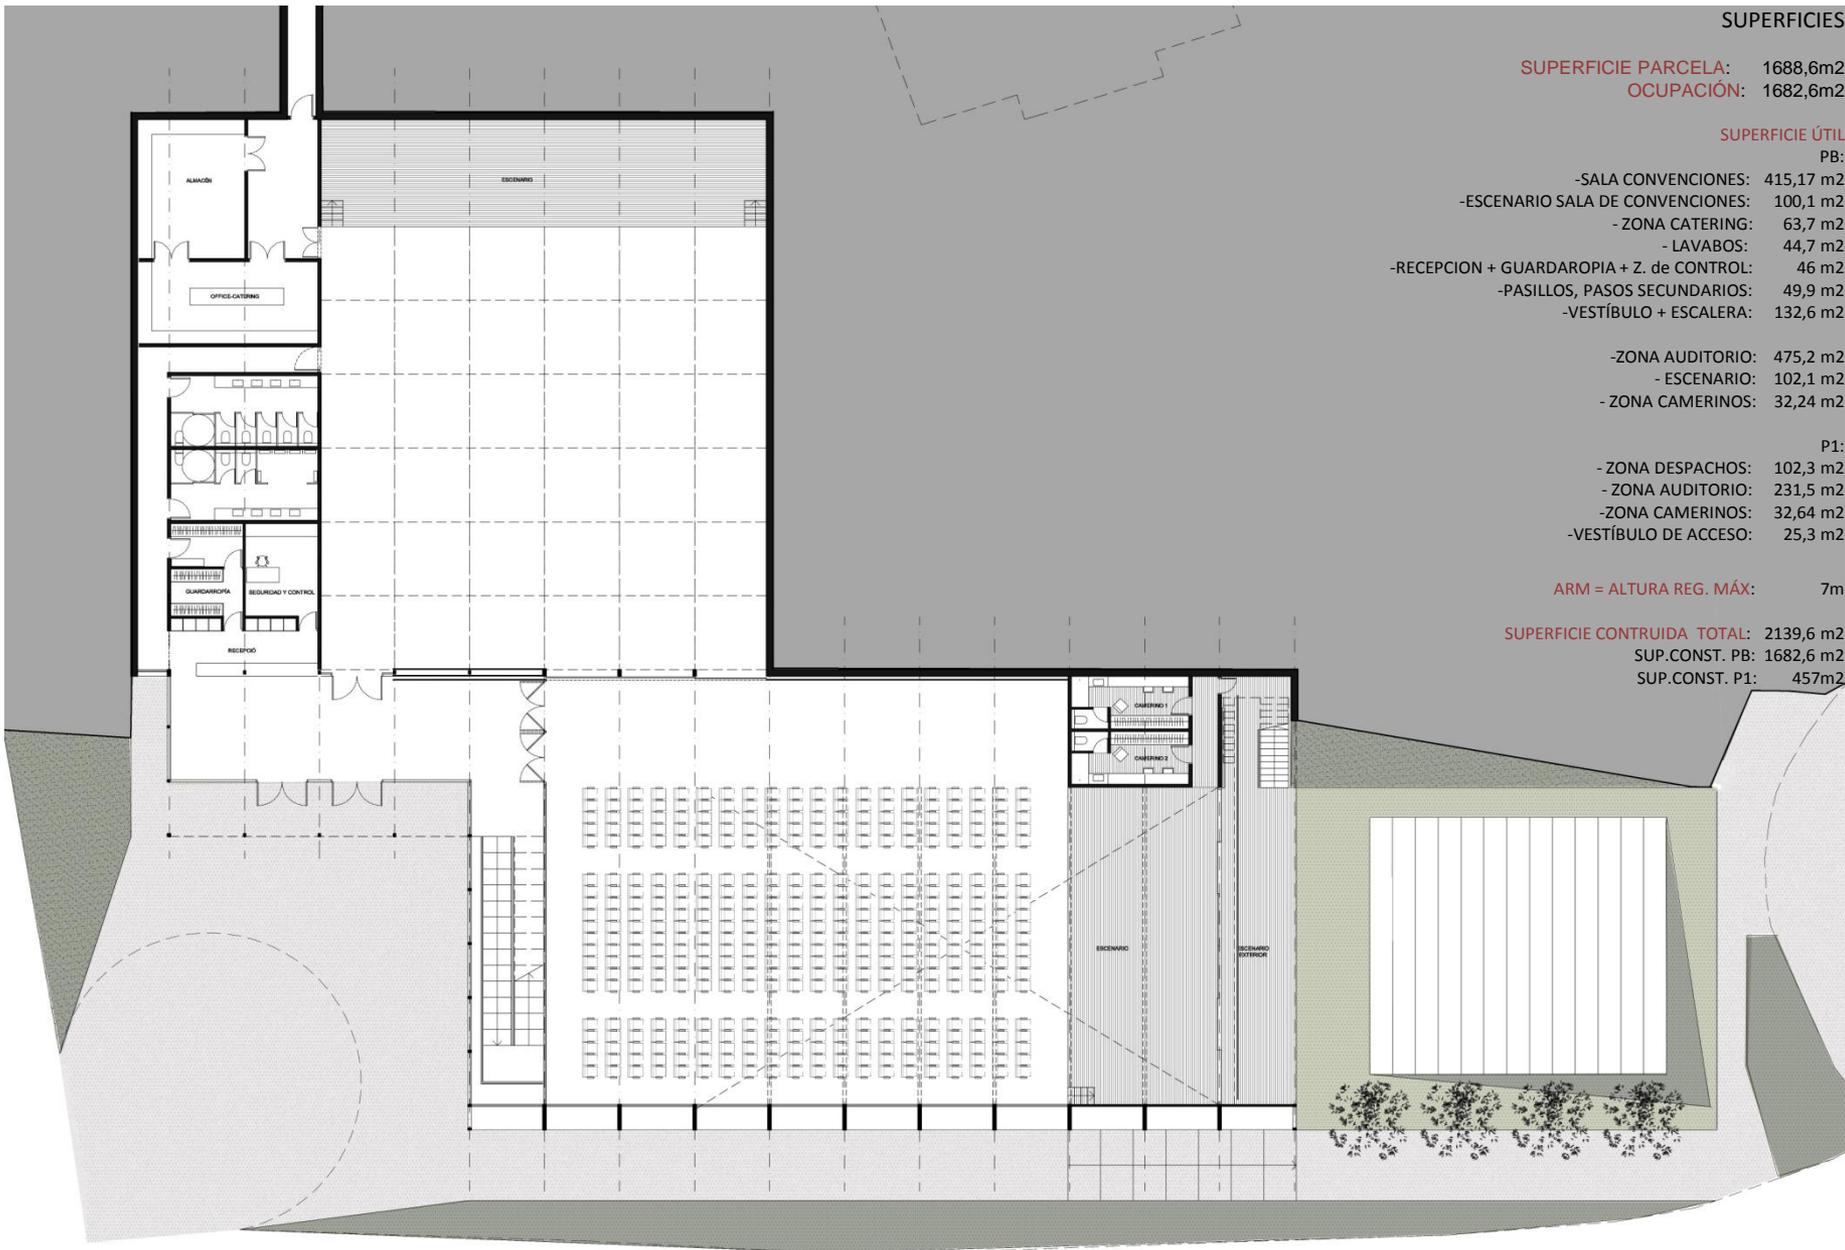

SUPERFICIES

SUPERFICIE PARCELA: 1688,6m²
OCUPACIÓN: 1682,6m²

SUPERFICIE ÚTIL

- PB:**
- SALA CONVENCIONES: 415,17 m²
 - ESCENARIO SALA DE CONVENCIONES: 100,1 m²
 - ZONA CATERING: 63,7 m²
 - LAVABOS: 44,7 m²
 - RECEPCION + GUARDARROPIA + Z. de CONTROL: 46 m²
 - PASILLOS, PASOS SECUNDARIOS: 49,9 m²
 - VESTÍBULO + ESCALERA: 132,6 m²
- P1:**
- ZONA AUDITORIO: 475,2 m²
 - ESCENARIO: 102,1 m²
 - ZONA CAMERINOS: 32,24 m²
- P1:**
- ZONA DESPACHOS: 102,3 m²
 - ZONA AUDITORIO: 231,5 m²
 - ZONA CAMERINOS: 32,64 m²
 - VESTÍBULO DE ACCESO: 25,3 m²

ARM = ALTURA REG. MÁX: 7m

SUPERFICIE CONTRUIDA TOTAL: 2139,6 m²
SUP.CONST. PB: 1682,6 m²
SUP.CONST. P1: 457m²

SUPERFICIES

SUPERFICIE PARCELA: 1688,6m²
OCUPACIÓN: 1682,6m²

SUPERFICIE ÚTIL:


- PB:
- SALA CONVENCIONES: 415,17 m²
- ESCENARIO SALA DE CONVENCIONES: 100,1 m²
- ZONA CATERING: 63,7 m²
- LAVABOS: 44,7 m²
- RECEPCION + GUARDAROPIA + Z. de CONTROL: 46 m²
- PASILLOS, PASOS SECUNDARIOS: 49,9 m²
- VESTÍBULO + ESCALERA: 132,6 m²


- ZONA AUDITORIO: 475,2 m²
- ESCENARIO: 102,1 m²
- ZONA CAMERINOS: 32,24 m²

- P1:
- ZONA DESPACHOS: 102,3 m²
- ZONA AUDITORIO: 231,5 m²
- ZONA CAMERINOS: 32,64 m²
- VESTÍBULO DE ACCESO: 25,3 m²


ARM = ALTURA REG. MÁX: 7m

SUPERFICIE CONTRUIDA TOTAL: 2139,6 m²
SUP.CONST. PB: 1682,6 m²
SUP.CONST. P1: 457m²

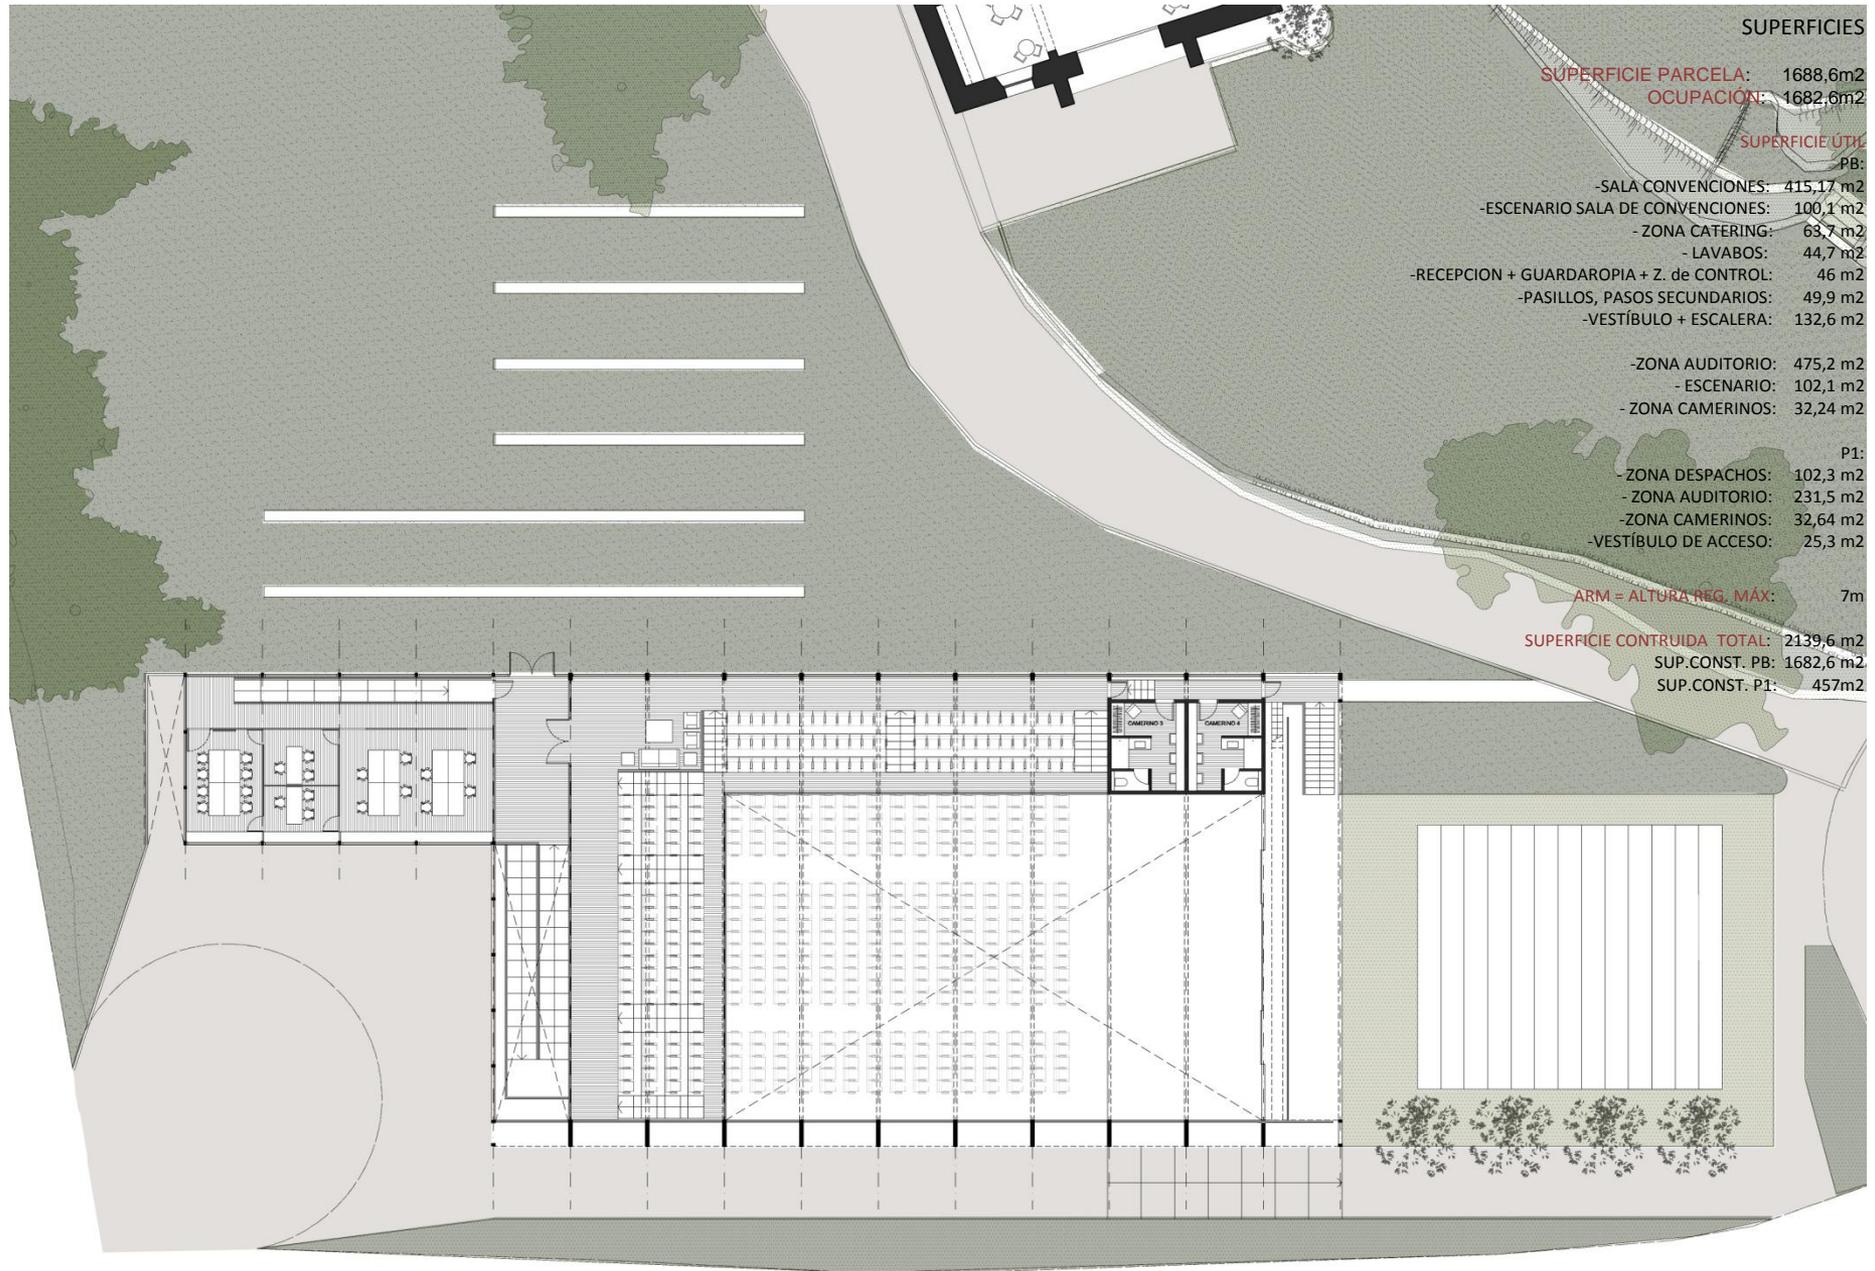


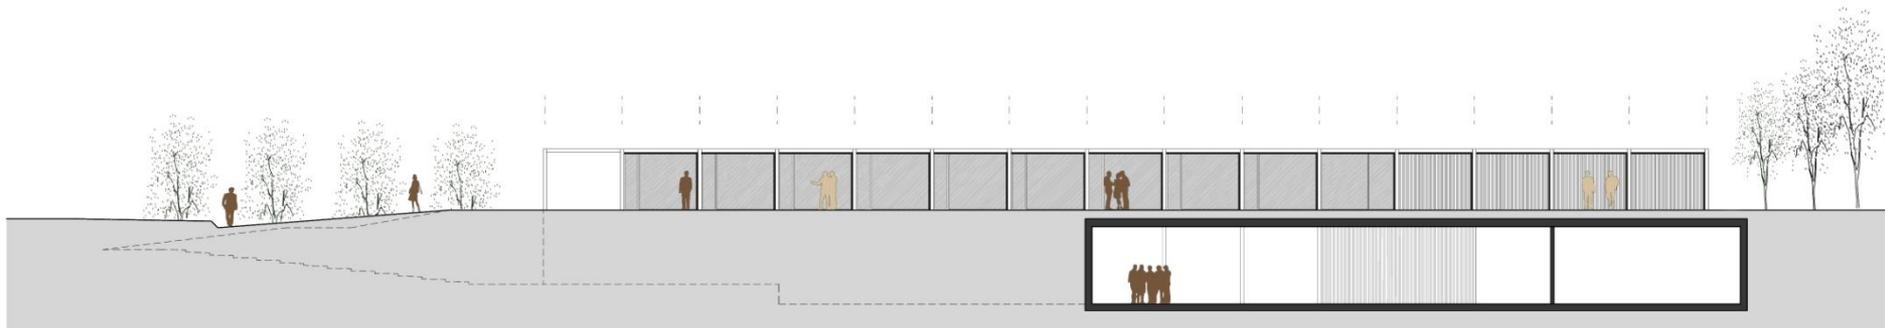


ALZADO NORTE - ESTE

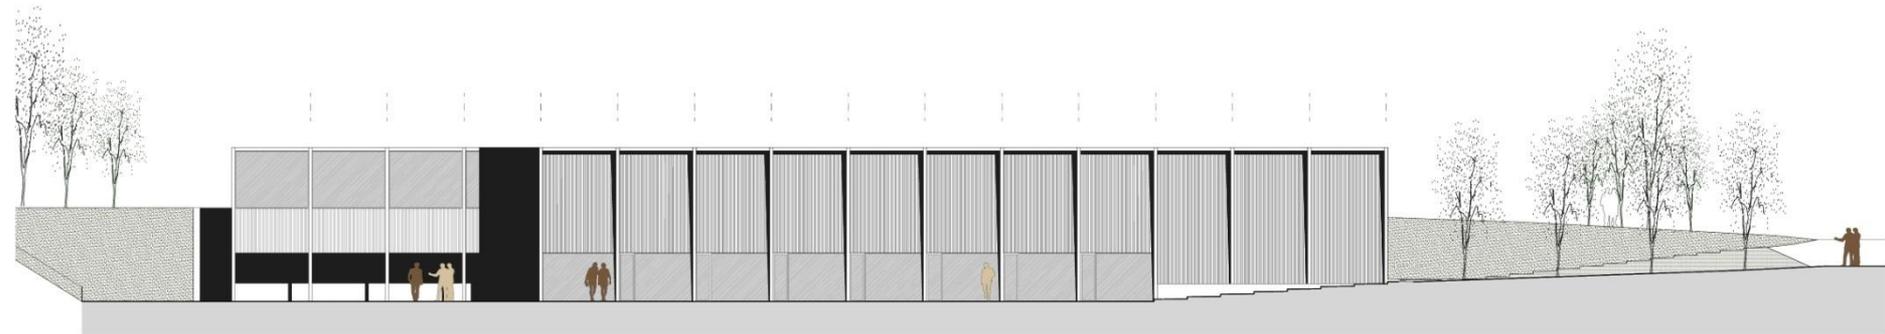

ALZADO SUR - OESTE

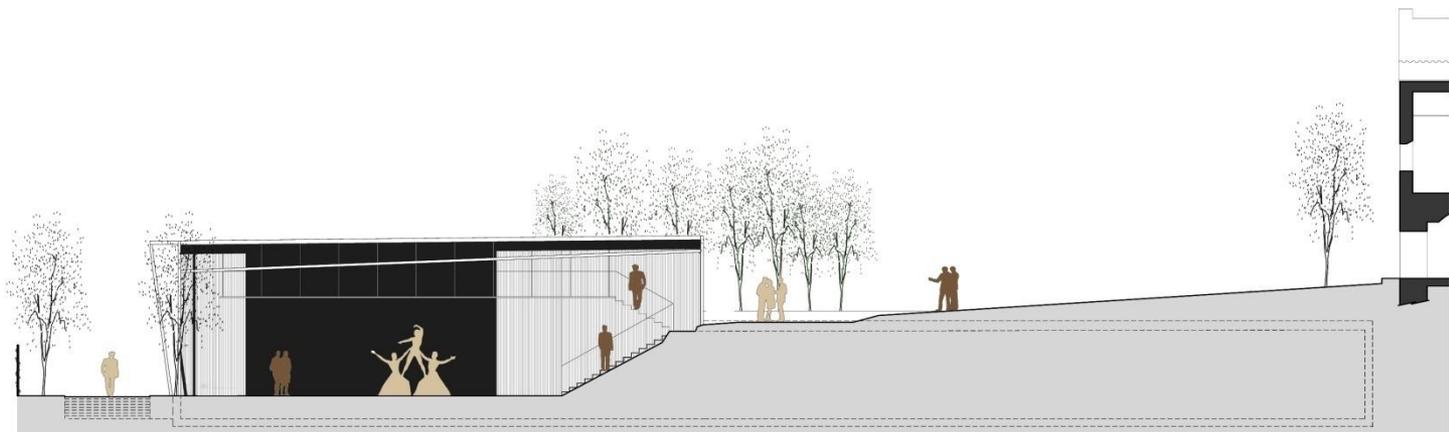

ALZADO SUR - ESTE

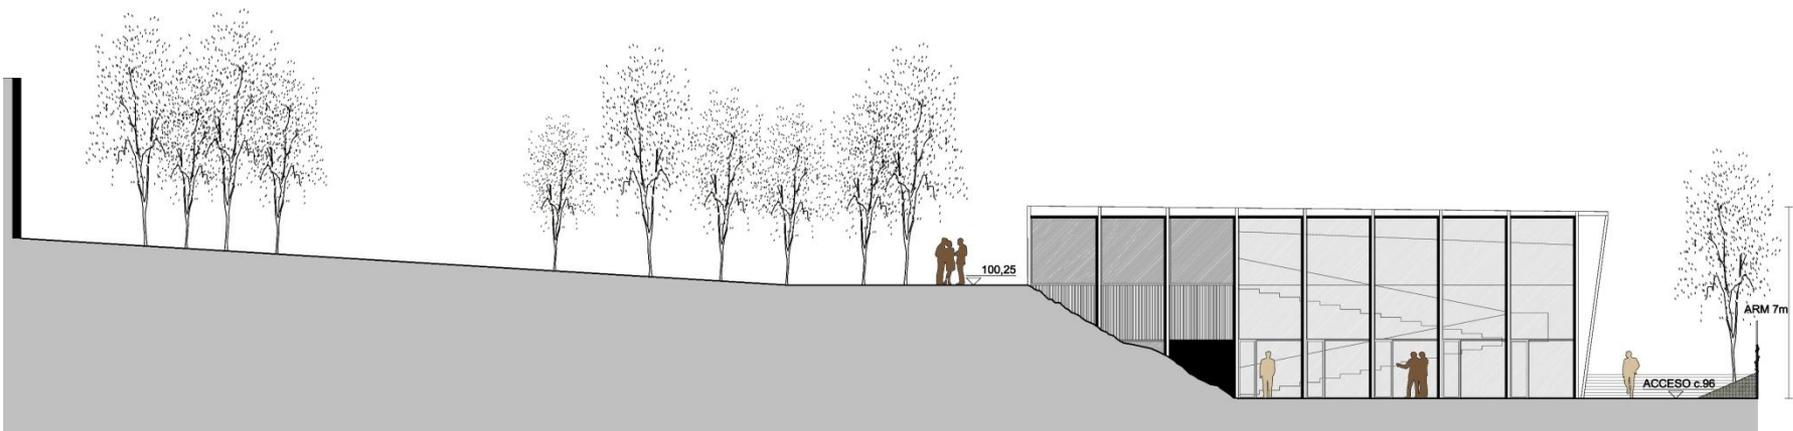

ALZADO NORTE - OESTE

